

begane grond
1 : 50

Bouwnummer: 35
Woningtype: Kroon

Bouwnummer: 34
Woningtype: Kroon

Bouwnummer: 33
Woningtype: Kroon tuif

Bouwnummer: 32
Woningtype: Kroon

Bouwnummer: 31
Woningtype: Kroon

Bouwnummer: 30
Woningtype: Kroon



1e verdieping
1 : 50

Bouwnummer: 35
Woningtype: Kroon

Bouwnummer: 34
Woningtype: Kroon

Bouwnummer: 33
Woningtype: Kroon tuif

Bouwnummer: 32
Woningtype: Kroon

Bouwnummer: 31
Woningtype: Kroon

Bouwnummer: 30
Woningtype: Kroon



Blok 5

Type Kroon:
Bouwnummer(s): 30, 31, 32, 34, 35
Type Kroon tuif:
Bouwnummer(s): 33


Opdrachtgever:
TON projecten B.V. / Synchroon B.V.
Wijkplein 10-14 / Stadsplateau 1.4
2153 LR Heemstede / 3521 AZ Utrecht

project:
Koningskwartier fase 8
locatie:
Gemeente Zuidplas
Zevenhuizen
onderdeel:
Verkooptekening blok 5
plattegronden bg & 1e verdieping



formaat: A1+ (1050x594)
datum: 20-01-2022
tekeningnummer: VK-05.00

Blok 5

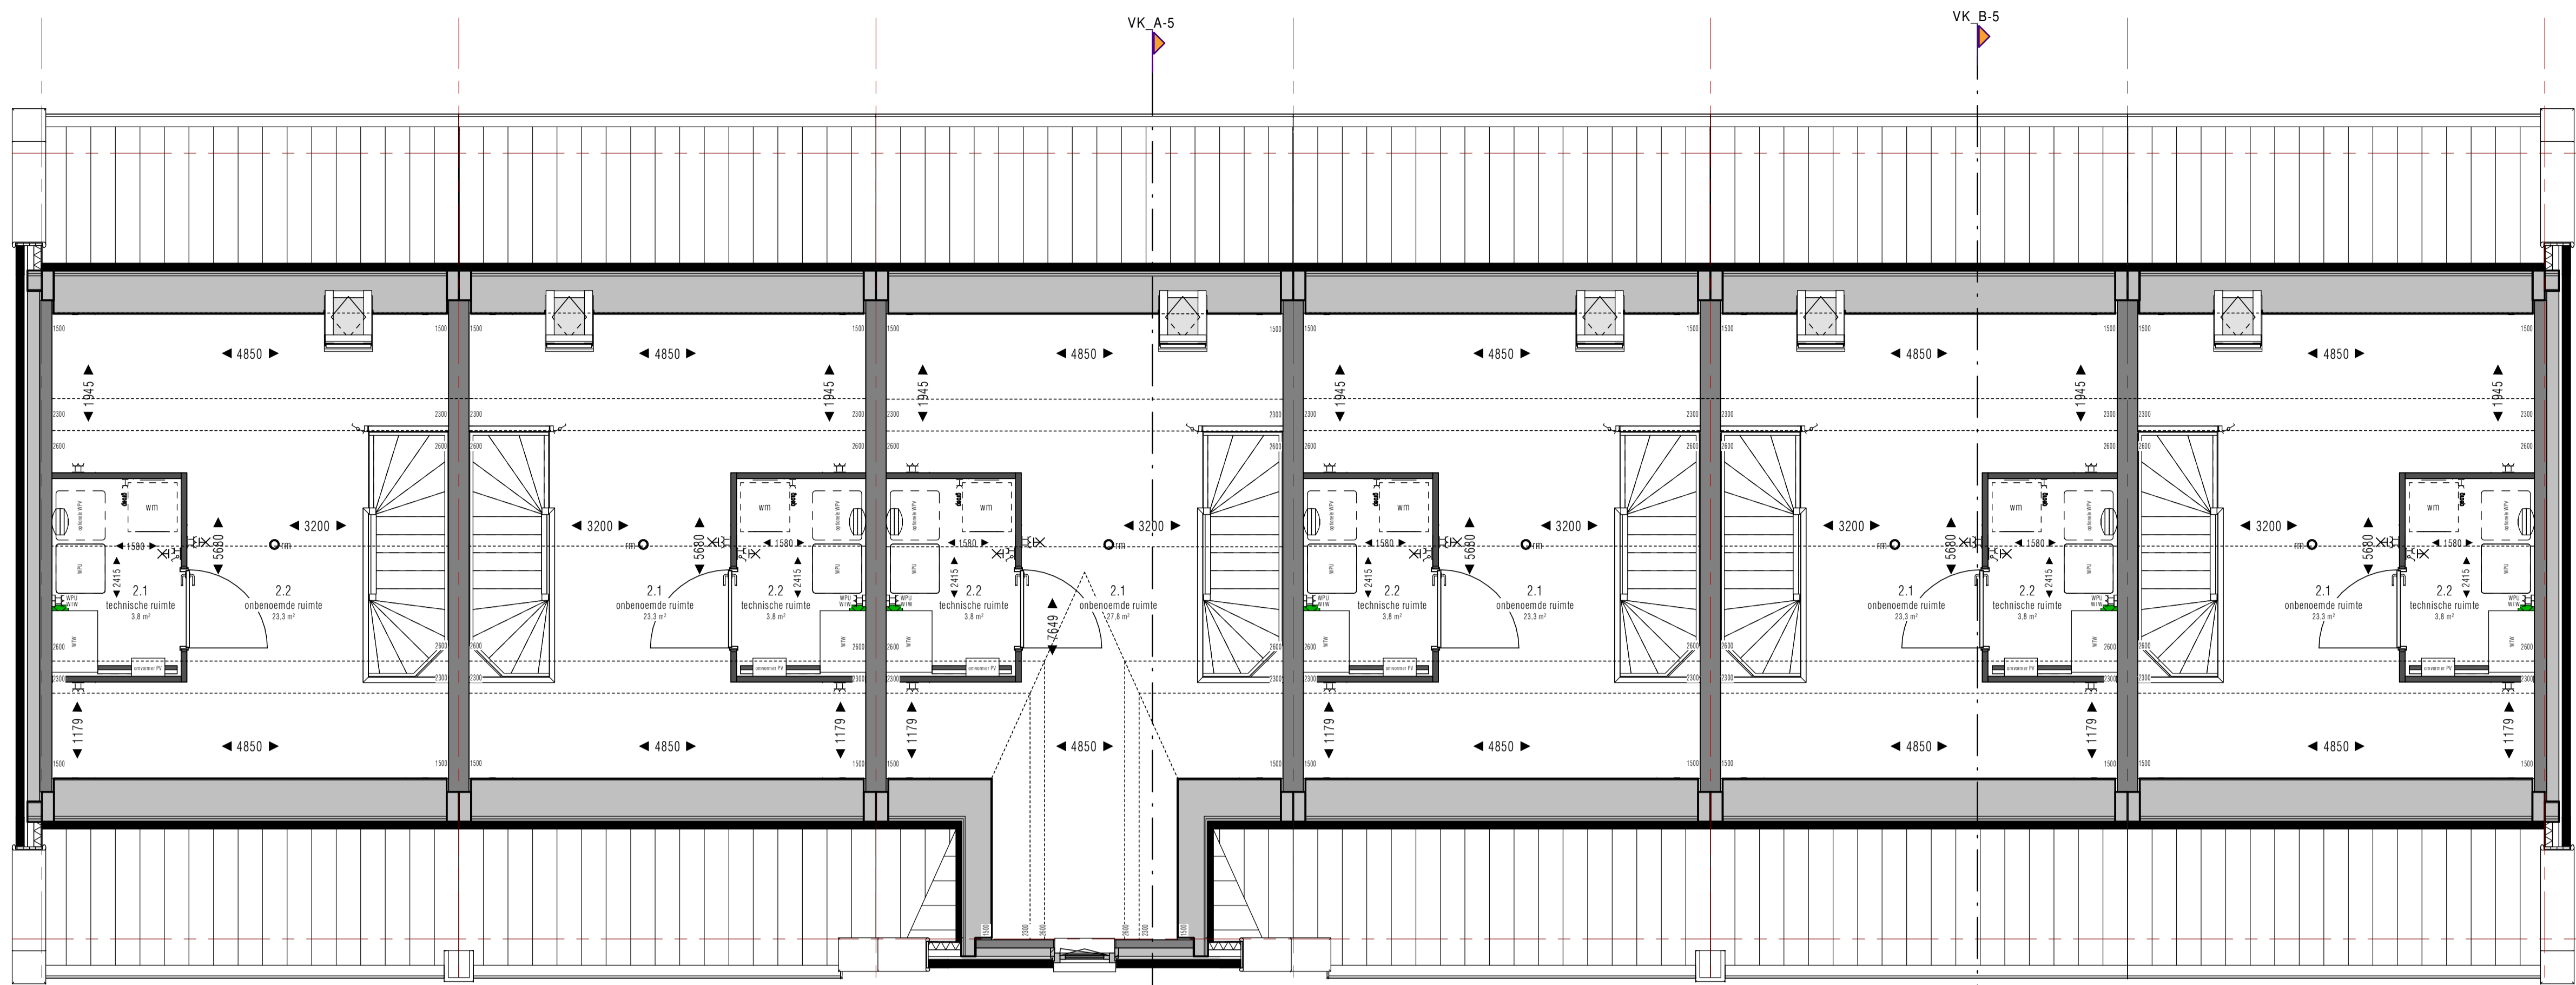

2e verdieping
1 : 50

Bouwnummer: 35
Woningtype: Kroon


Bouwnummer: 34
Woningtype: Kroon

Bouwnummer: 33
Woningtype: Kroon tuit

Bouwnummer: 32
Woningtype: Kroon

Bouwnummer: 31
Woningtype: Kroon

Bouwnummer: 30
Woningtype: Kroon

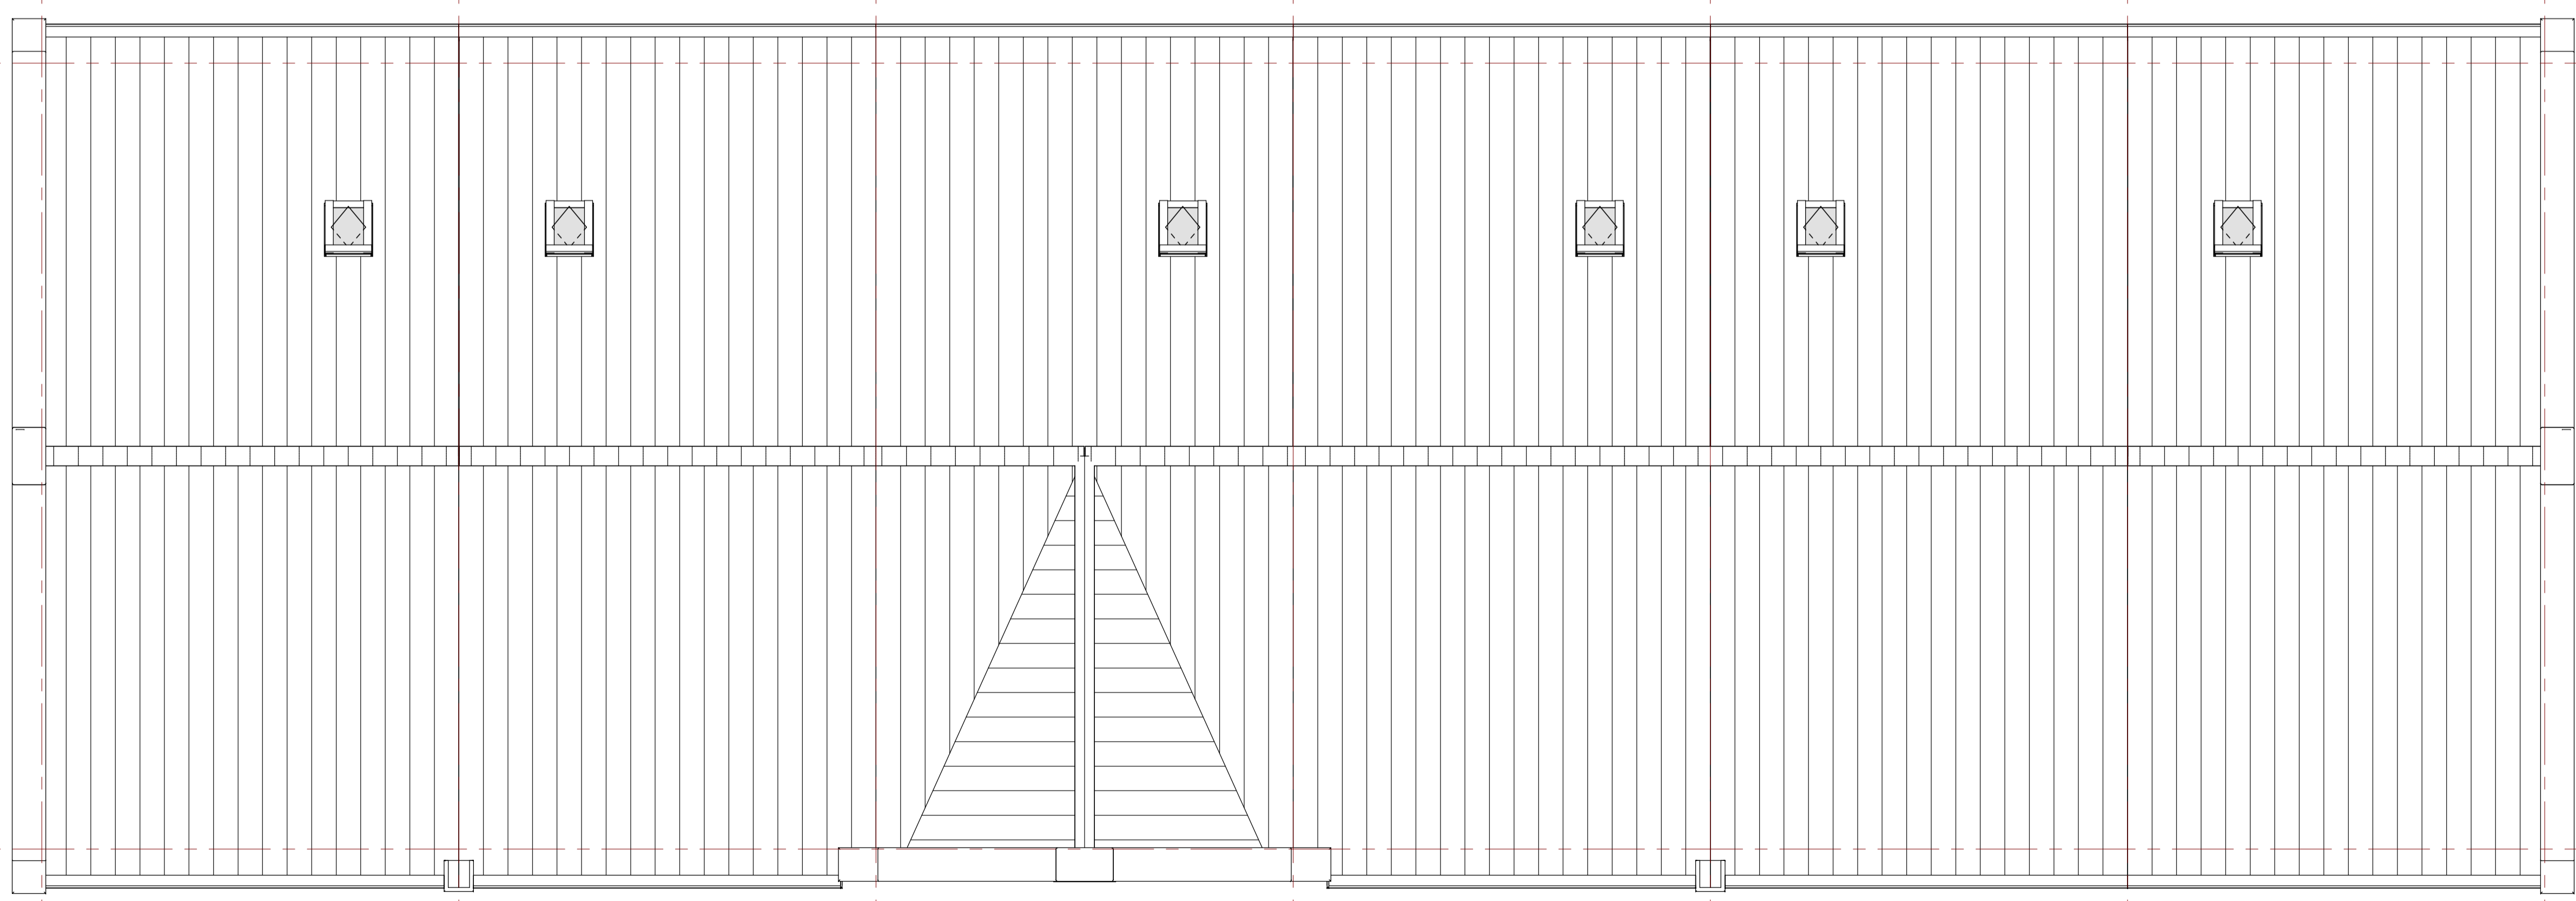

dakaanzicht
1 : 50



Blok 5

Type Kroon:
Bouwnummer(s): 30, 31, 32, 34, 35
Type Kroon tuit:
Bouwnummer(s): 33

Opdrachtgever:
TON projecten B.V. / Synchroon B.V.
Witteplein 10-14 / Stadsplateau 1.4
2153 LR Heemstede / 3521 AZ Utrecht

locatie:
Gemeente Zuidplas
Zevenhuizen

formaat: A1+ (1050x594)
datum: 20-01-2022

Verkooptekening blok 5
plattegronden 2e verdieping & dakaanzicht



tekeningnummer: **VK-05.01**

Blok 5